



**Udstillingshus** Annexvej 3, 4100 Ringsted

## Gennemført længehus med unik planløsning

**Hustype** Længehus

**Tagtype** Ensidig taghældning

**Grundareal** 892 kvm

**Boligareal** 167 kvm

**Carport inkl. redskabsrum** 48 kvm

**Mursten** EW2517 Sputnik

**Tagbeklædning** Tagpap

**Vinduer** Rationel Auraplust Premium træ/alu

**Gulve** Akustik Designkork Birmingham Oak

**Fliser** Azuma 60CG / Mineral Sand

**Lofter** Gips med akustikpaneler

**Varmekilde** Jordvarme



Se mange flere billeder  
på [miltonhuse.dk](https://miltonhuse.dk)



### Er du interesseret i huset?

Se mere på [miltonhuse.dk](https://miltonhuse.dk) eller kontakt os på  
75 62 43 00 / [info@miltonhuse.dk](mailto:info@miltonhuse.dk).

Der tages forbehold for tryk- og slåfejl.

  
**MILTON**  
HUSE

## Udstillingshus Annexvej 3, 4100 Ringsted

### Fakta

Boligareal 167 kvm

Antal værelser 4

Carport + redskabsrum 48 kvm

### Højdepunkter

Indbygget bæk i entré

Udgang fra alle rum


Skjult depotrum

Bruseniche m. bæk

Vinduesbæk i stue

Store vinduespartier

Walk-in

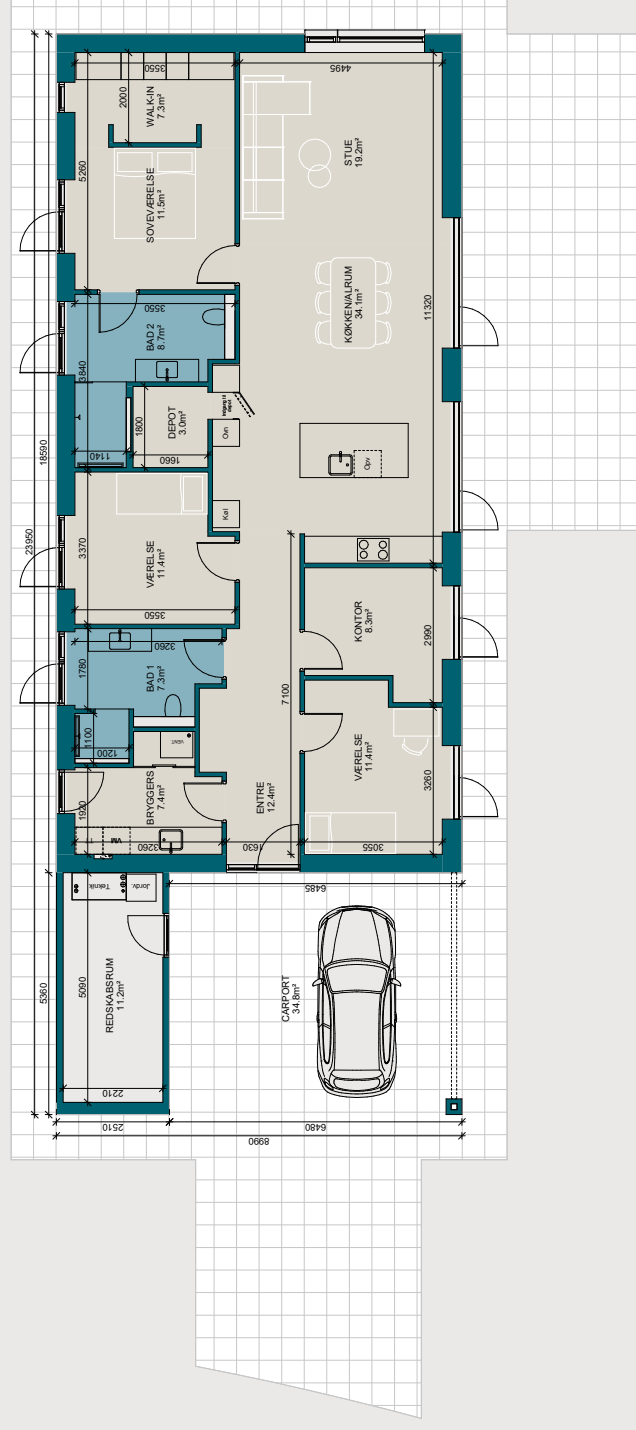

Vil du se flere plantegninger?

Lad dig inspirere af hundredevis af plantegninger på [miltonhuse.dk](https://miltonhuse.dk).