



Udstillingshus Sellerihaven 12, 5320 Agedrup

Veldisponeret længehus på 136 kvm med plads til hele familien

Hustype Længehus

Tagtype Valmtag med ca. 30 cm udhæng

Grundareal 593 kvm

Boligareal 136 kvm

Carport inkl. redskabsrum 40 kvm

Mursten B547 Libra

Tagbeklædning Sorte betontagsten

Vinduer Rationel Aura Plus Premium i træ/alu

Gulve Laminatplank Milano Eg Beige

Fliser Walk 60TO 60x60 cm

Lofter Gips med akustikpaneler i alrum/stue

Vægge Hvidmalet filt

Varmekilde Fjernvarme

Energimærke A2015



Se mange flere billeder på miltonhuse.dk



Er du interesseret i huset?

Se mere på miltonhuse.dk eller kontakt os på 75 62 43 00 / info@miltonhuse.dk.

Der tages forbehold for tryk- og slåfejl.


MILTON
HUSE

Udstillingshus Sellerihaven 12, 5320 Agedrup

Fakta

Boligareal 136 kvm

Antal værelser 4

Carport/redskabsrum 40 kvm

Højdepunkter


Effektiv pladsudnyttelse

Stort opholdsrum

Kombinerer bryggers / entré

Rummelige værelser

Stor skabsvæg

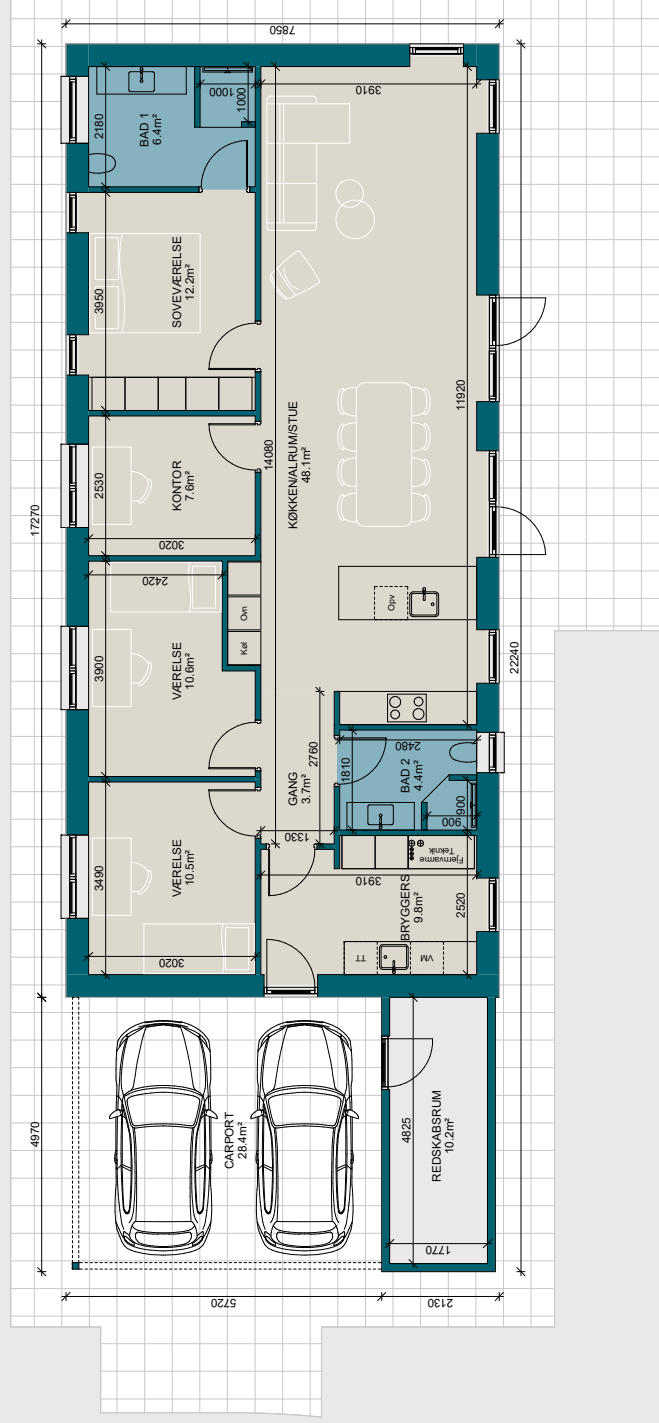

Vil du se flere plantegninger?

Lad dig inspirere af hundredevis af plantegninger på miltonhouse.dk.