



Udstillingshus Sallevvej 33A, 4622 Havdrup

Charmende længehus med spændende planløsning

Hustype Længehus

Tagtype Valmtag med udhæng

Grundareal 798 kvm

Boligareal 170 kvm

Carport inkl. redskabsrum 48 kvm

Mursten EW2135 White Bonasus Massiv

Tagbeklædning Betontagsten i sort

Vinduer Rationel Formaplust Premium træ/alu

Ovenlys Velux Integra

Gulve Akustik Designkork Oxford Oak

Fliser Azuma UP 60S 60x60 CM

Lofter Gips

Varmekilde Luft /vand varmepumpe

Energimærke A2020 (lavenergi)



Se mange flere billeder
på miltonhuse.dk



Er du interesseret i huset?

Se mere på miltonhuse.dk eller kontakt os på
75 62 43 00 / info@miltonhuse.dk.

Der tages forbehold for tryk- og slåfejl.


MILTON
HUSE

Udstillingshus Sallelvej 33A, 4622 Havdrup

Fakta

Boligareal 170 kvm

Antal værelser 4

Carport + redskabsrum 48 kvm

Højdepunkter

Forældreadfælg med walk-in


Siddebænk i bruseniche

New Yorker dør

Depot

Separate afdelinger

Ovenlys

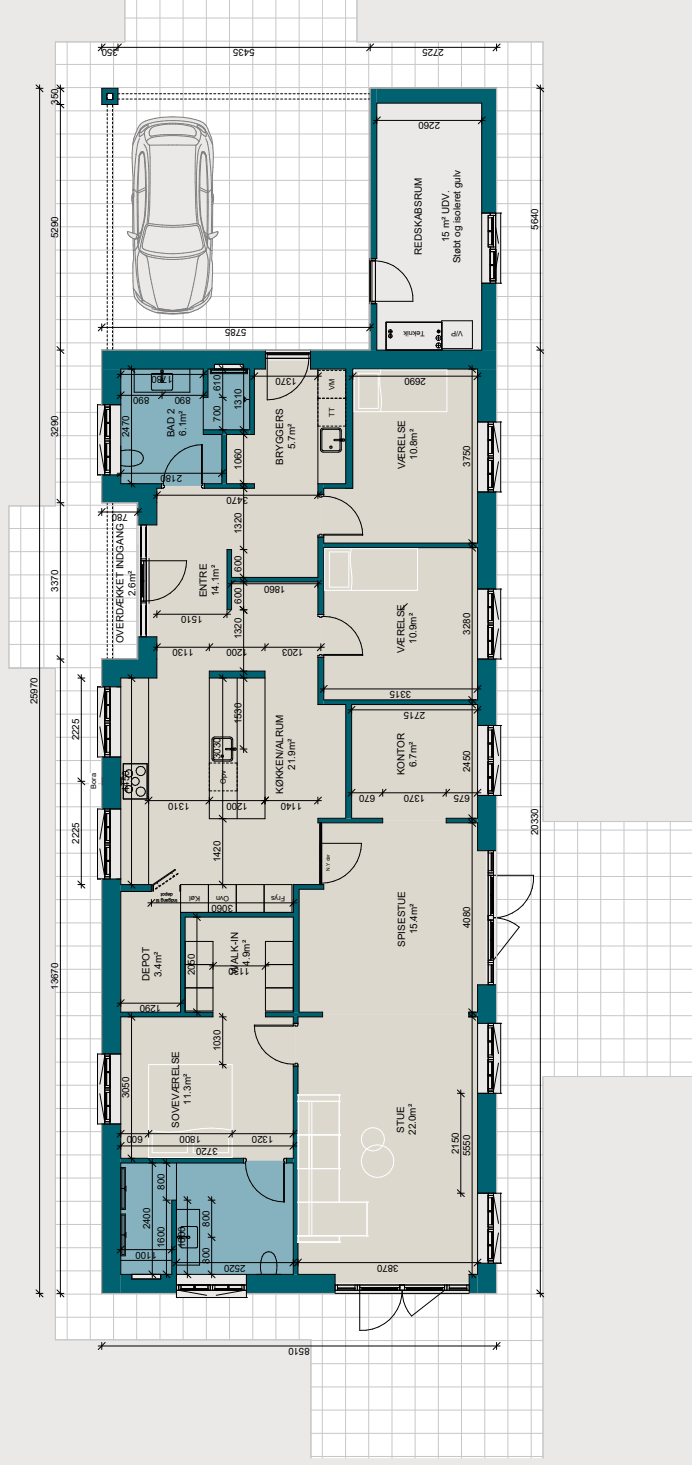

Vil du se flere plantegninger?

Lad dig inspirere af hundredevis af plantegninger på miltonhuse.dk.