



**Udstillingshus** Klosterlunden 59, 4700 Næstved

## Minimalistisk længehus med niveauinddeling

**Hustype** Længehus

**Tagtype** Sadeltag uden udhæng

**Grundareal** 821 kvm

**Boligareal** 175 kvm

**Redskabsrum** 13 kvm

**Mursten** B546 Taurus

**Tagbeklædning** Sorte betontagsten

**Vinduer** Rationel Aura Plus Premium i træ/alu

**Gulve** Akustik Designkork Montana Oak

**Fliser** Betonico Grey

**Lofter** Gips

**Varmekilde** Fjernvarme



Se mange flere billeder på [miltonhuse.dk](https://miltonhuse.dk)

# 4.495.000,-

Salgspris inkl. grund

Der tages forbehold for tryk- og slåfejl.

  
**MILTON**  
HUSE

## Udstillingshus Klosterlunden 59, 4700 Næstved

### Fakta

Boligareal 175 kvm

Antal værelser 4


### Højdepunkter

Køkken-ålrum og stue i ét

Niveauinddeling

Stor entré og bryggers

Køkkendepot

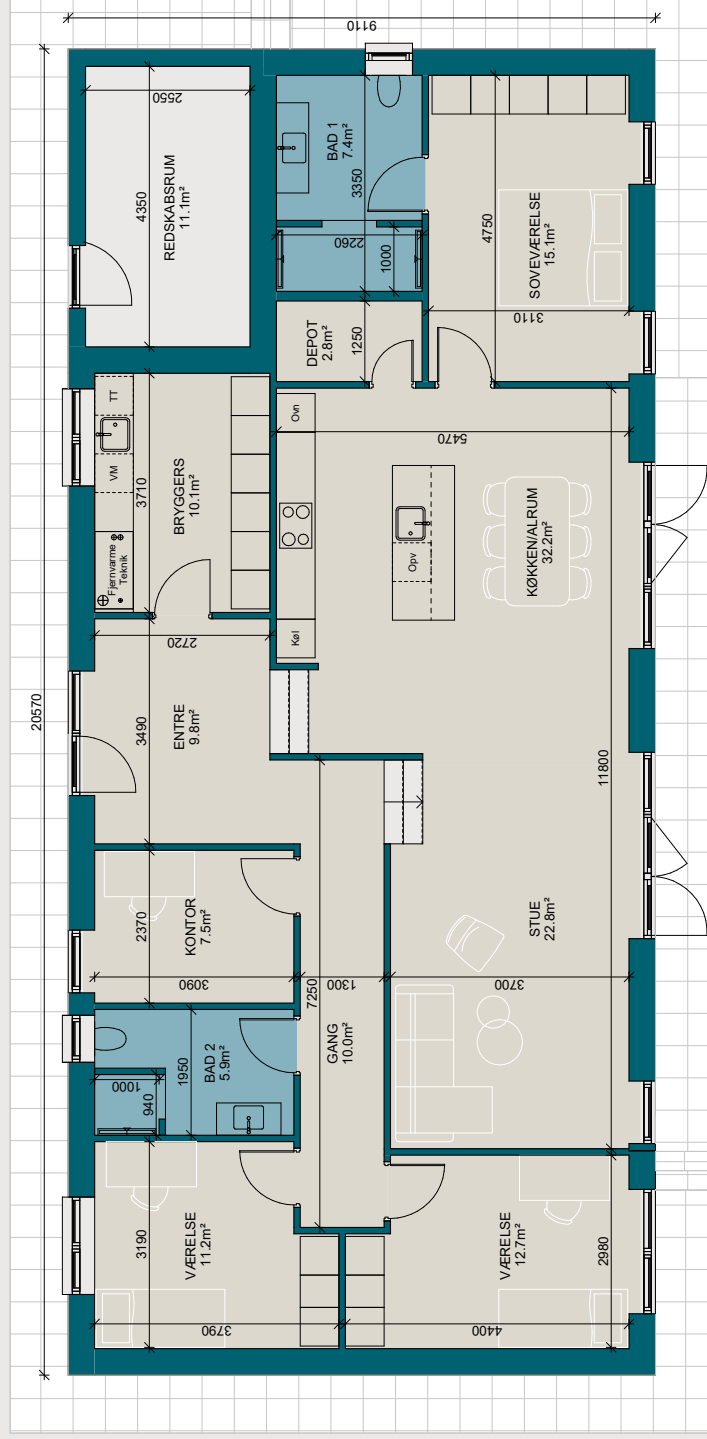

Vil du se flere plantegninger?

Lad dig inspirere af hundredevis af plantegninger på [miltonhouse.dk](http://miltonhouse.dk).