


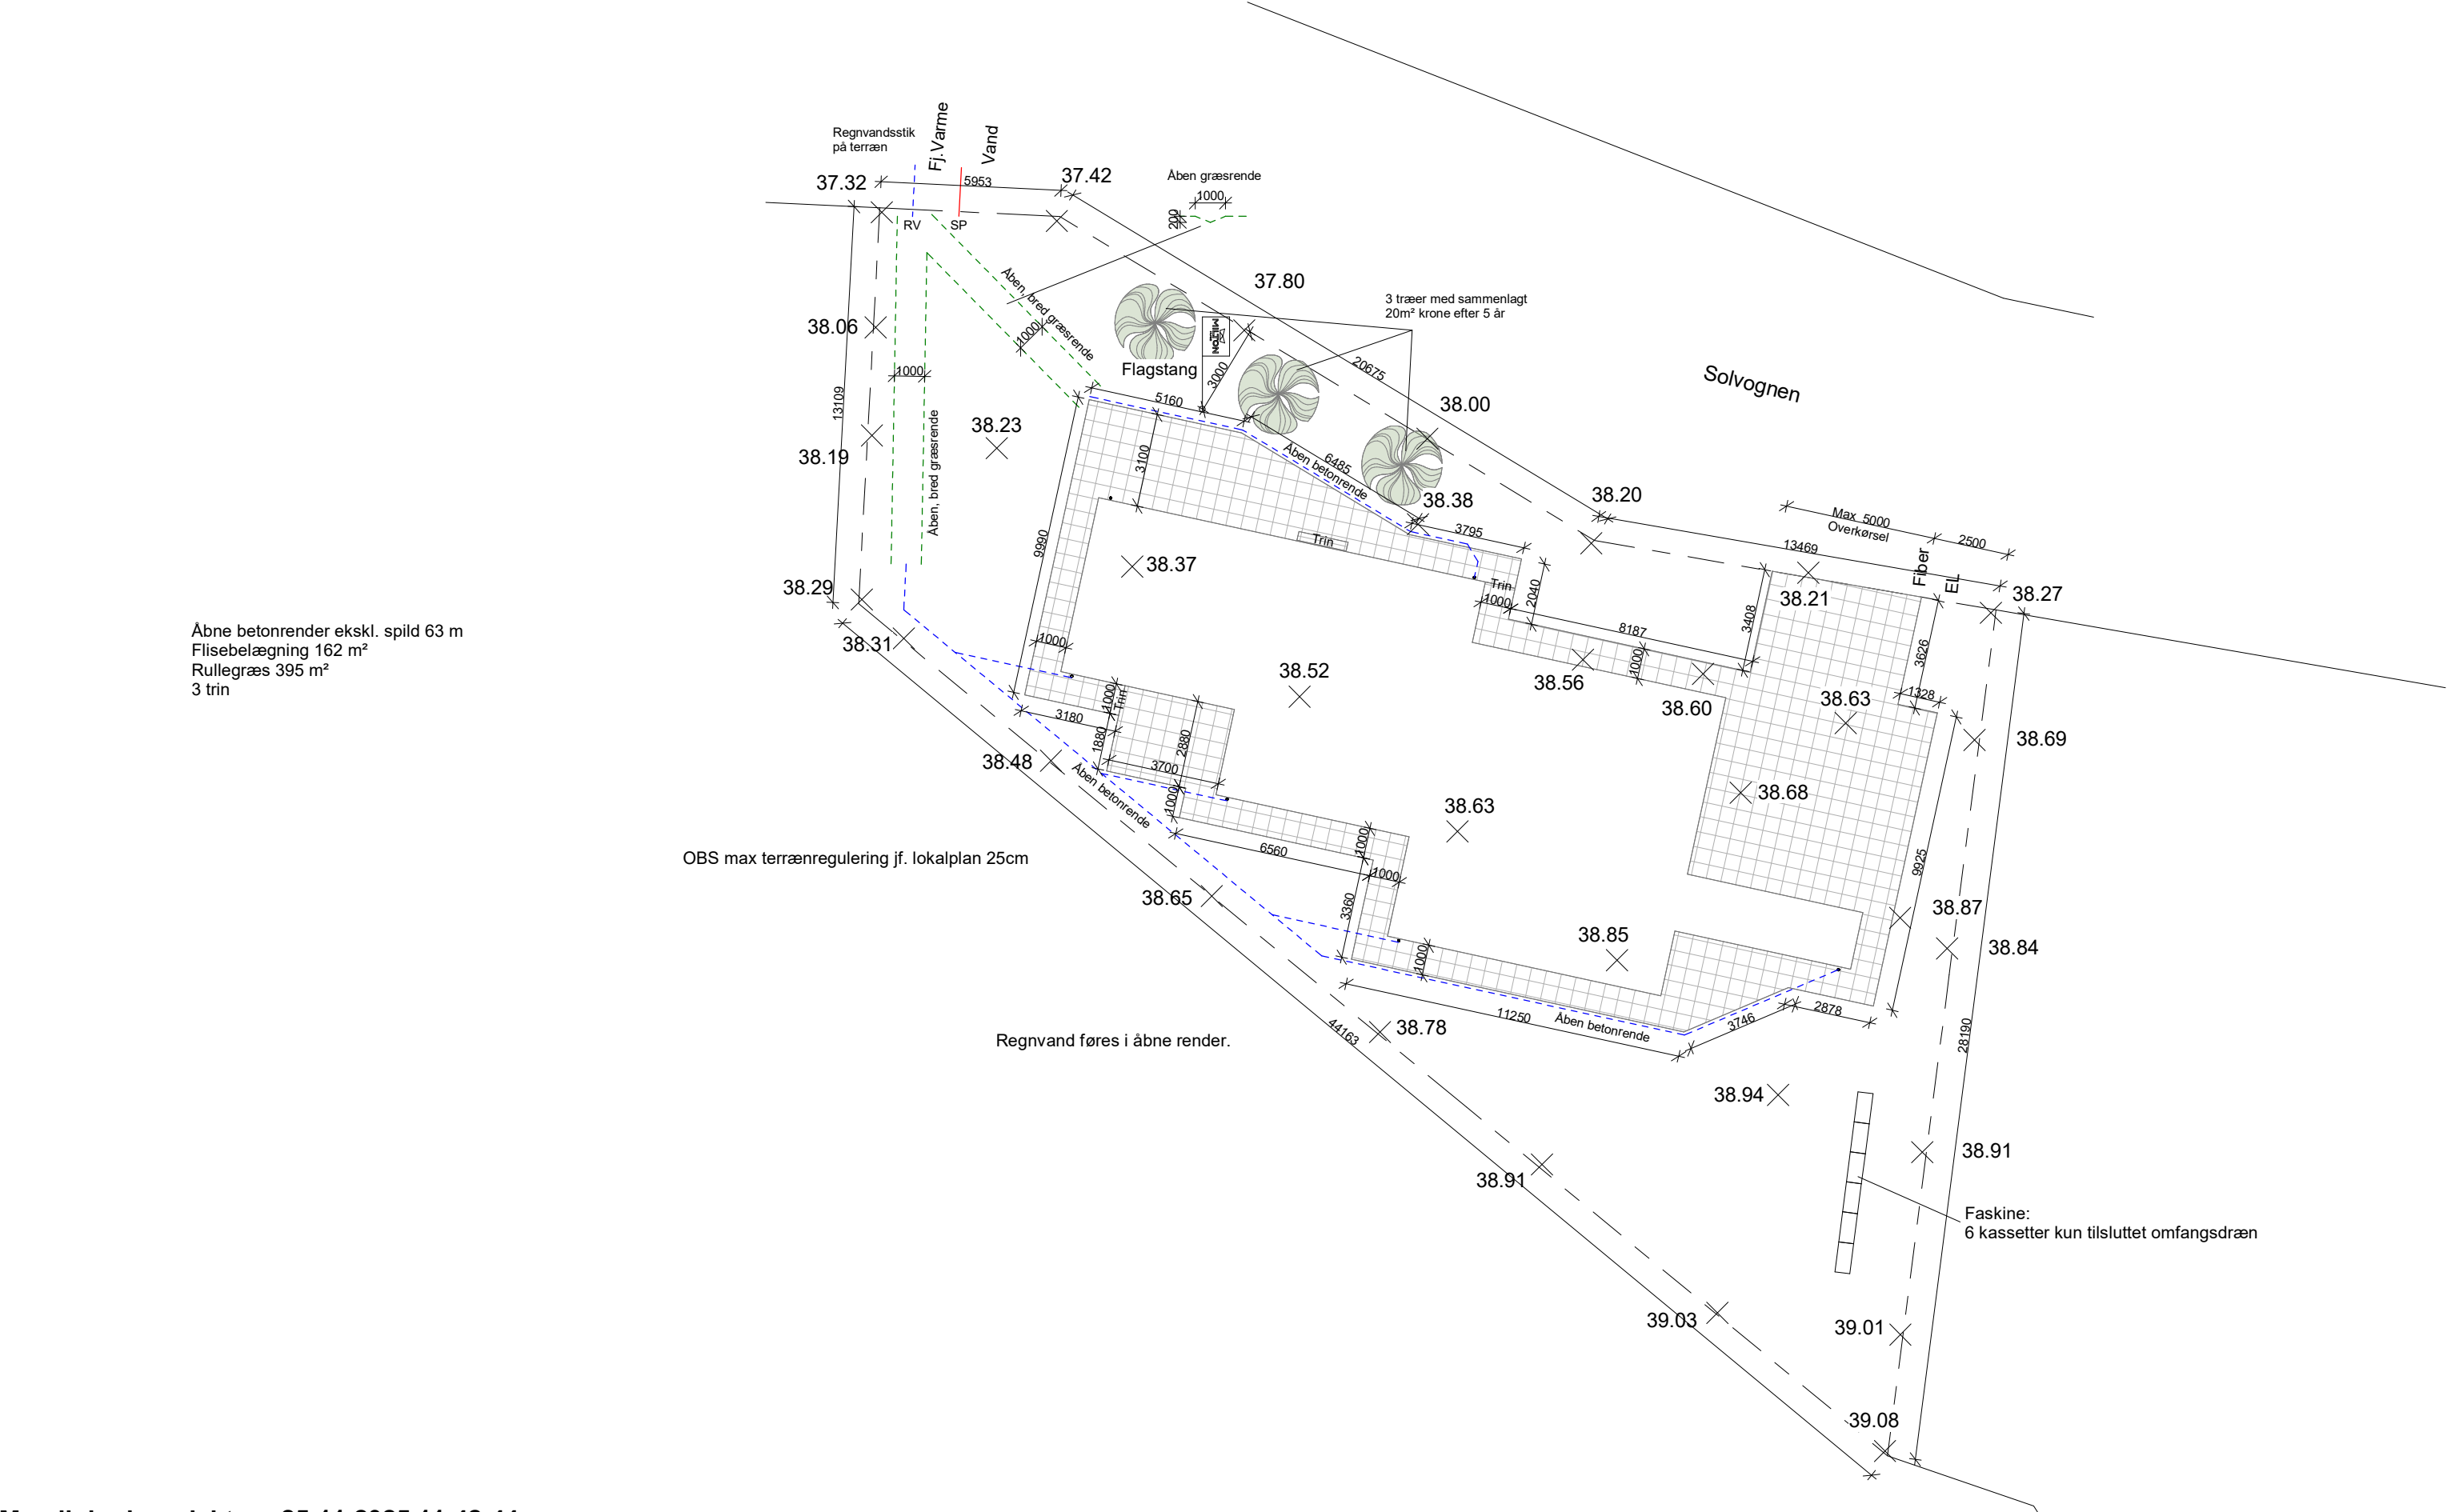

Myndighedsprojekt 25-11-2025 11:42:44

MILTON HUSE Copyright © - Milton Huse A/S Helge Nielsens Alle 7.3 • 8723 Løsning • 75 62 43 00 • www.miltonhuse.dk			Sags nr.: 104382
			Energikl.: 2018
			Type : FL188/CA47
			Mål : 1 : 200
1.2	Sag:	Solvognen 20, 5250 Odense	Proj : LLA
	Emne:	Belægningsplan	

GODKENDELSE AF TEGNING:

Bygherre godkender hermed tegningen med hensyn til husets indretning, udseende, højder og beliggenhed mv.

Angivelse af rørføringer, ledninger, jordvarmeslanger og brønde er alene vejledende og afvigelser fra tegningsmaterialet kan derfor forekomme. Endelig placering fastlægges af den udførende entreprenør.

Tegningerne er ophavsretsligt beskyttet og må kun videregives og anvendes efter skriftlig aftale med Milton Huse A/S. Der kan forekomme nuanceforskelle mellem tegningerne og det færdige byggeri, da der er tale om visualiseringer. Der kan ligeledes forekomme ændringer i forhold til ændrede myndigheds/vejledningskrav, statik/energi, Milton Huses interne kvalitetssikring, anvisninger/krav fra Milton Huses standardleverandører og lignende, som vil fremgå af Hovedprojektet.

Dato:

Bygherres underskrift: