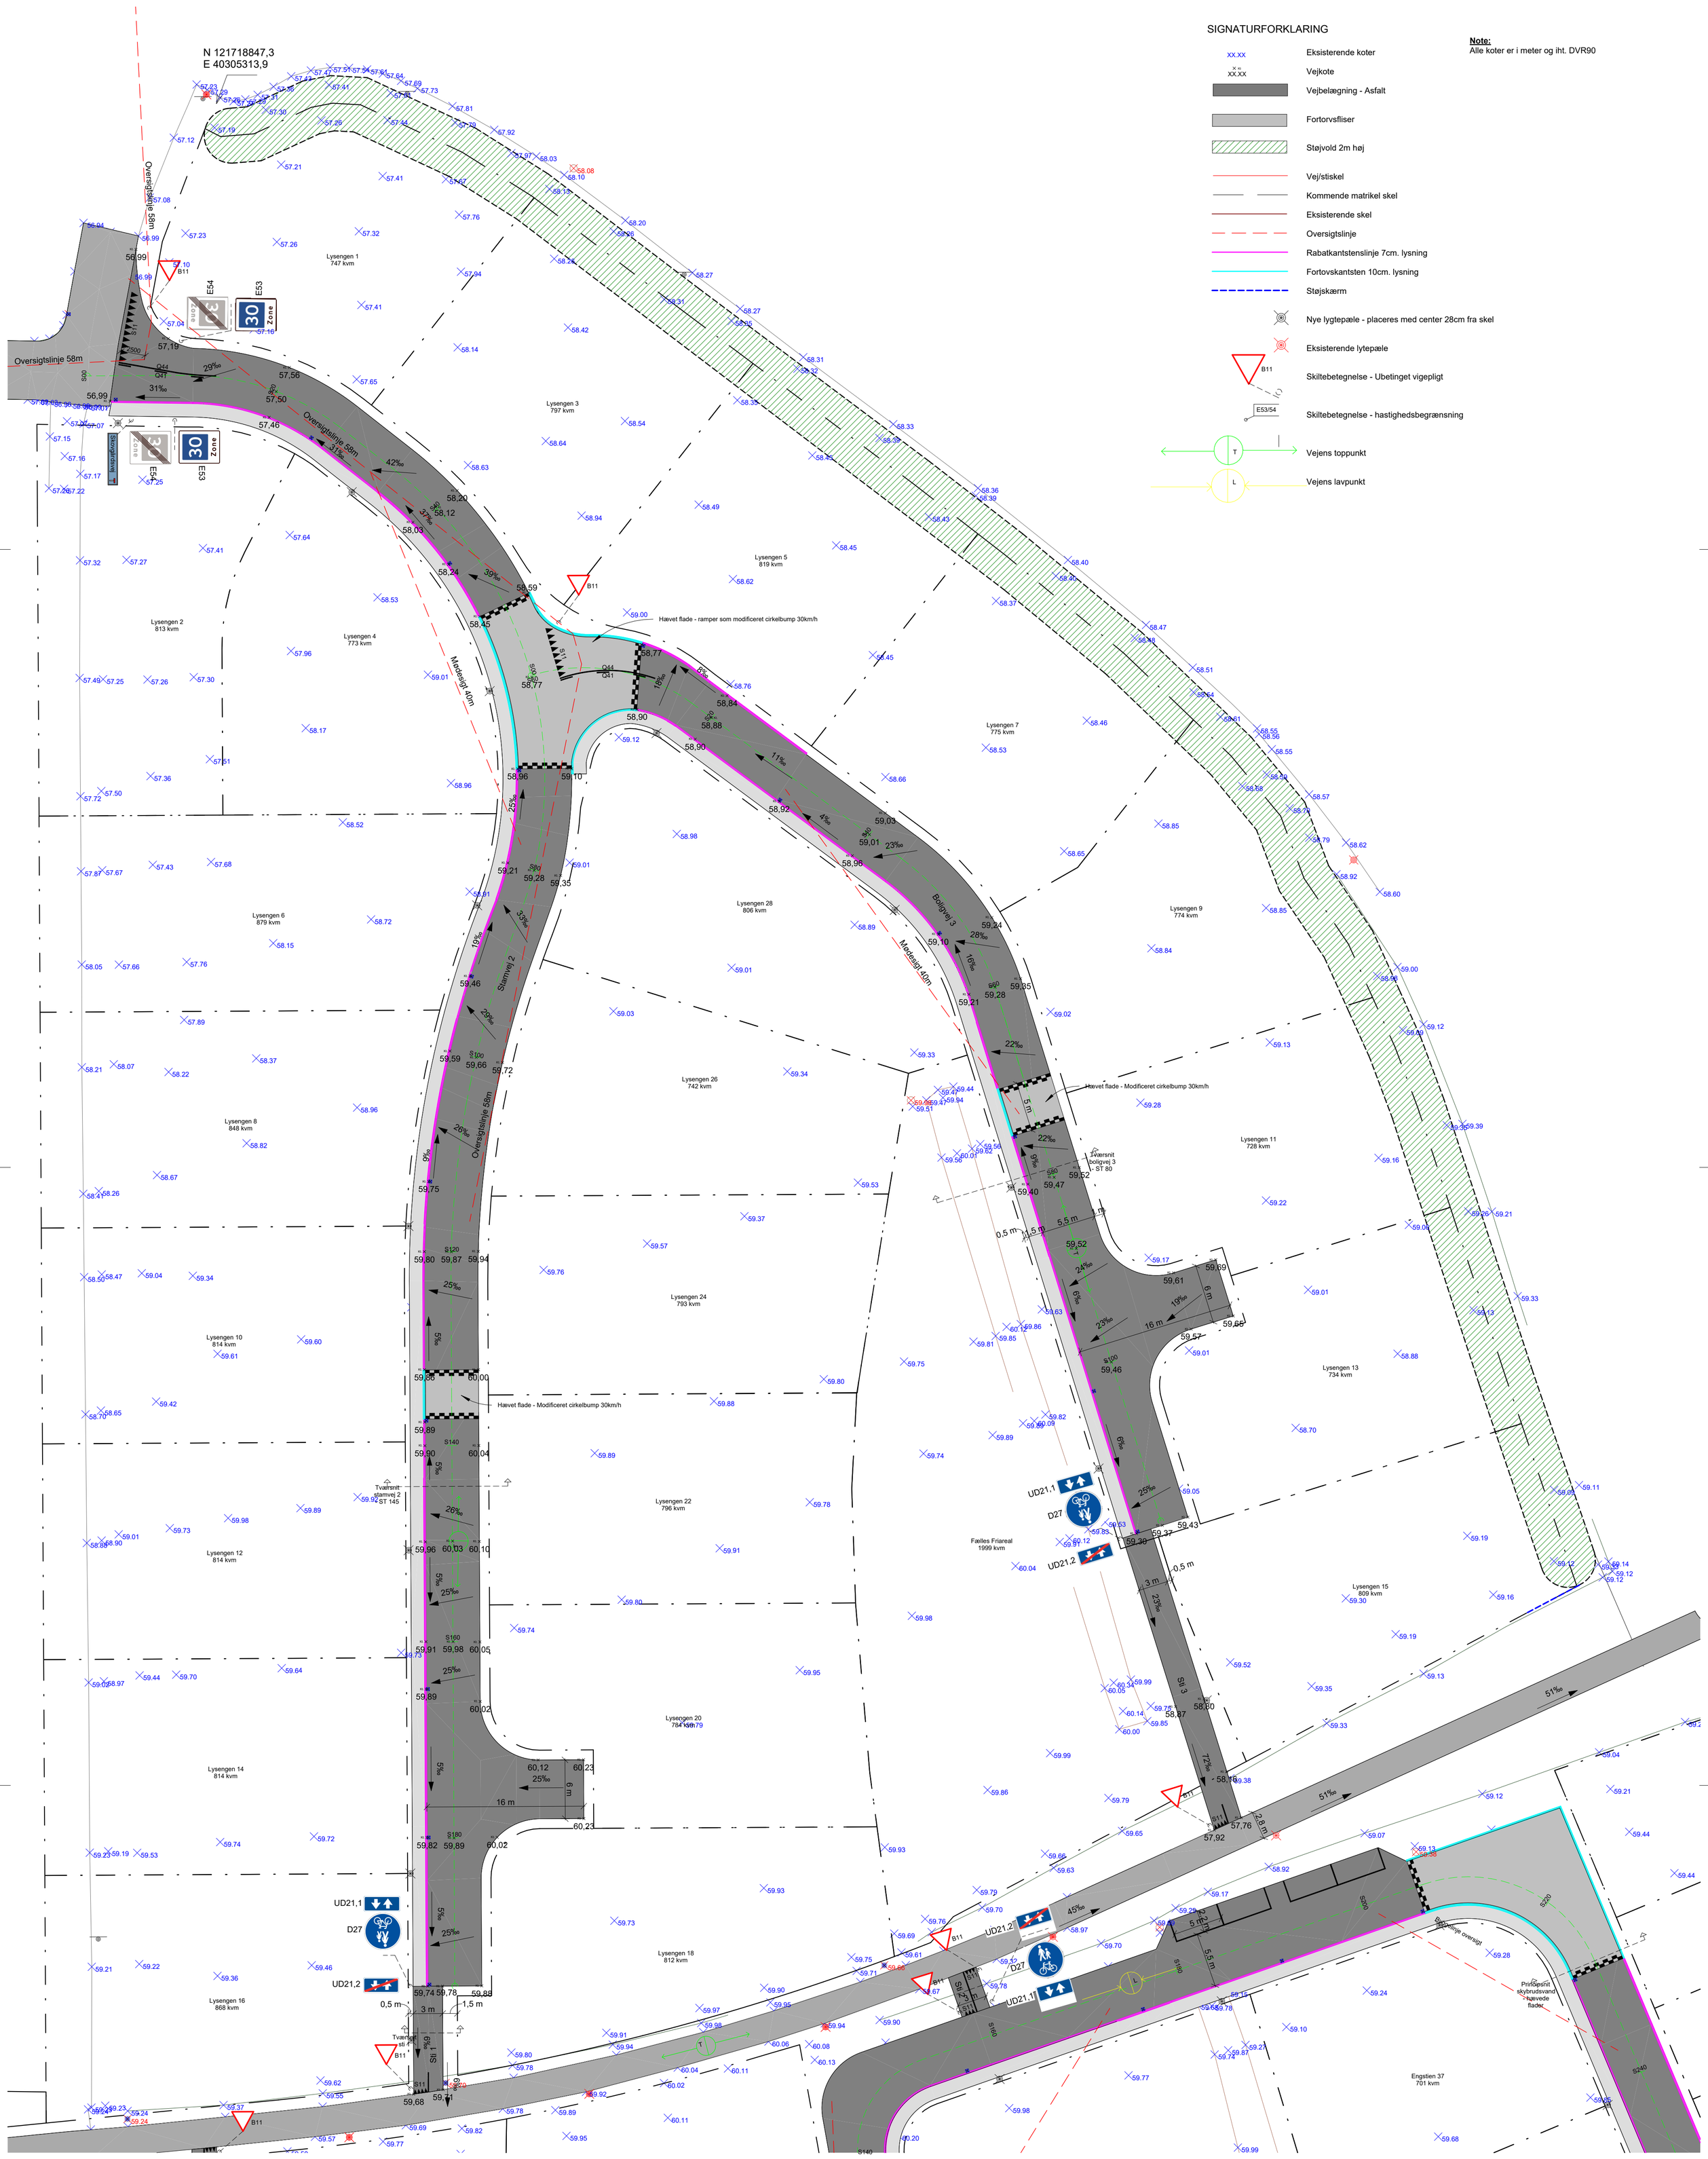

SIGNATURFORKLARING

- XX.XX — Eksisterende koter
- XX.XX — Vejkote
- Vejbelægning - Asfalt
- Fortorvsfliser
- Støjvold 2m høj
- Vej/stiskel
- Kommende matrikel skel
- Eksisterende skel
- Oversigtslinje
- Rabatkantstenslinje 7cm. lysning
- Fortovskantsten 10cm. lysning
- Støjskærm
- Nye lygtepæle - placeres med center 28cm fra skel
- Eksisterende lytepæle
- B11 — Skiltebetegnelse - Ubetinget vigepligt
- E53/54 — Skiltebetegnelse - hastighedsbegrænsning
- T — Vejens toppunkt
- L — Vejens lavpunkt

Note:
Alle koter er i meter og iht. DVR90

Engstien, 8362 Hørning

Bygherre: Fink Ejendomme

Dato: 28-10-2025

Emne:	**Vejplan Nordlige del**	Sag. nr: **24.710**	**V-X-1-03**
Fase:	Myndighedsprojekt	Mål: 1:300	Sign: BMS

Fink
hjem til dit liv
Lene Haus Vej 11
7430 Ikast
T: +45 75772477
www.finkhjem.dk